




ЗАСТРОЙКА ТЕРРИТОРИИ ПК “ГИГАНТ” СЕВЕРО-ЗАПАДНЕЕ
н.п. АЗЬМУШКИНО. ТУКАЕВСКОГО р-на РТ
ЭСКИЗ ЗАСТРОЙКИ

УСЛОВНЫЕ ОБОЗНАЧЕНИЯ

	ЗЕЛЕННЫЕ НАСАЖДЕНИЯ
	УЧАСТКИ ИНДИВИДУАЛЬНОЙ ЖИЛОЙ ЗАСТРОЙКИ
	УЧАСТКИ БЛОКИРОВАННОЙ ЖИЛОЙ ЗАСТРОЙКИ
	ДЕТСКИЕ ПЛОЩАДКИ
	УЧАСТОК ШКОЛЫ
	ОСНОВНЫЕ ПЕШЕХОДНЫЕ ТРОТУАРЫ
	ВЕЛОДОРОЖКА
	МАГИСТРАЛЬНЫЕ УЛИЦЫ И ПРОЕЗДЫ
	ГАРАЖ-СТОЯНКИ
	ОБЪЕКТЫ ОБЩЕСТВЕННОГО НАЗНАЧЕНИЯ
	ИНДИВИДУАЛЬНЫЕ ЖИЛЫЕ ДОМА
	БЛОКИРОВАННЫЕ ЖИЛЫЕ ДОМА
	ТОЧЕЧНЫЕ 16-ТИ ЭТАЖНЫЕ ЖИЛЫЕ ДОМА
	СУЩЕСТВУЮЩИЕ, ПРОЕКТИРУЕМЫЕ КРАСНЫЕ ЛИНИИ
	ГРАНИЦА ПРОЕКТИРОВАНИЯ
	ГРАНИЦА ОТВОДА ЗЕМЕЛЬНОГО УЧАСТКА

ЭКСПЛИКАЦИЯ

№	НАИМЕНОВАНИЕ ОБЪЕКТОВ	ЭТАЖ-НОСТЬ	КОЛ-ВО ДОМОВ	КОЛ-ВО КВАРТИР	ОБЩАЯ ПЛОЩАДЬ м2	НАСЕЛЕНИЕ (ЧЕЛОВЕК)
Индивидуальная застройка						
1	Индивидуальные жилые дома 200-350 м2 с участками 800м2	2-3	1401	1401	420300	8406
1-1	Индивидуальные жилые дома 200-350 м2 с участками 780м2	2-3	78	78	23400	468
1-2	Индивидуальные жилые дома 200-350 м2 с участками 1257м2	2-3	11	11	3300	66
1-3	Индивидуальные жилые дома 200-350 м2 с участками 820-1020м2	2-3	306	306	91800	1836
1-4	Индивидуальные жилые дома 200-350 м2 с участками 1200-1700м2	2-3	11	11	3300	66
			1811	1811	542100	10842
Блокированная застройка						
2	10-и кварт. блокированный жилой дом с квартирами 320 м2 с участком 190 м2	2	13	130	26000	520
2-1	10-и кварт. блокированный жилой дом с квартирами 200-300 м2 с участком 170 м2	2-3	17	170	34000	680
2-2	8-и кварт. блокированный жилой дом с квартирами 200-300 м2 с участком 170 м2	2-3	1	6	1200	24
2-3	8-и кварт. блокированный жилой дом с квартирами 300 м2 с участком 170 м2	3	6	48	9600	192
2-4	8-и кварт. блокированный жилой дом с квартирами 300 м2 с участком 170 м2	3	2	18	3600	72
2-5	8-и кварт. блокированный жилой дом с квартирами 400 м2 с участком 170 м2	2	6	12	2400	48
			45	384	76800	1536
Секционная застройка						
3-1,3-2, 3-3,3-4	8-и секционный жилой дом 250 квартир с участком 170 м2	5	4	1000	69000	2760
4-1,4-2, 4-3	13-и секционный жилой дом со встроенными объектами обслуживания населения 395 квартир	5	3	1185	83250	3330
5-2	13-и секционный жилой дом на 395 квартир	5	1	395	27650	1106
6-1	9-и секционный жилой дом на 273 квартир	5	1	273	19110	764
6-1,6-2, 6-3,6-4, 6-5,6-6, 6-7,6-8	Точечный жилой дом на 96 квартир. Общая площадь 9600м2	16	8	768	76800	3072
			17	3621	275810	11032
Объекты общественного назначения						
7-1,7-2, 7-3,7-4	2-х этажная пристроенная а/стоянка на 220 м/мест		4			
8-1,8-2, 8-3,8-4, 8-5	Подземная а/стоянка на 96 м/мест		5			
9-1,9-2, 9-3	Подземная а/стоянка на 120 м/мест					
10	Торгово-развлекательный комплекс общей площадью 24000м2					
11	Детский развлекательный игровой комплекс					
12	Прогулочный парк					
13	Общобразовательная школа на 2800 учащихся	3	1			
14-1	Детское дошкольное учреждение	2	1			
14-2	Детское дошкольное учреждение	2	1			
14-3	Детское дошкольное учреждение	2	1			
14-4	Детское дошкольное учреждение	2	1			
14-5	Детское дошкольное учреждение	2	1			
14-6	Детское дошкольное учреждение	2	1			
14-7	Детское дошкольное учреждение	2	1			
15	Спортивно-оздоровительный комплекс		1			
16	Велодорожка					
17	Экстрим -парк					
18	Цветочный парк					
19	Территория объектов коммунального, торгового, складского назначения	2-3				
20	Площадка отдыха с декоративной скульптурой					
21	Спортивный городок					
ИТОГО				5816	894710	23410